



- ① secretariaat
- ② parc ferme
- ③ veiligheidskruwing
- ④ toiletten

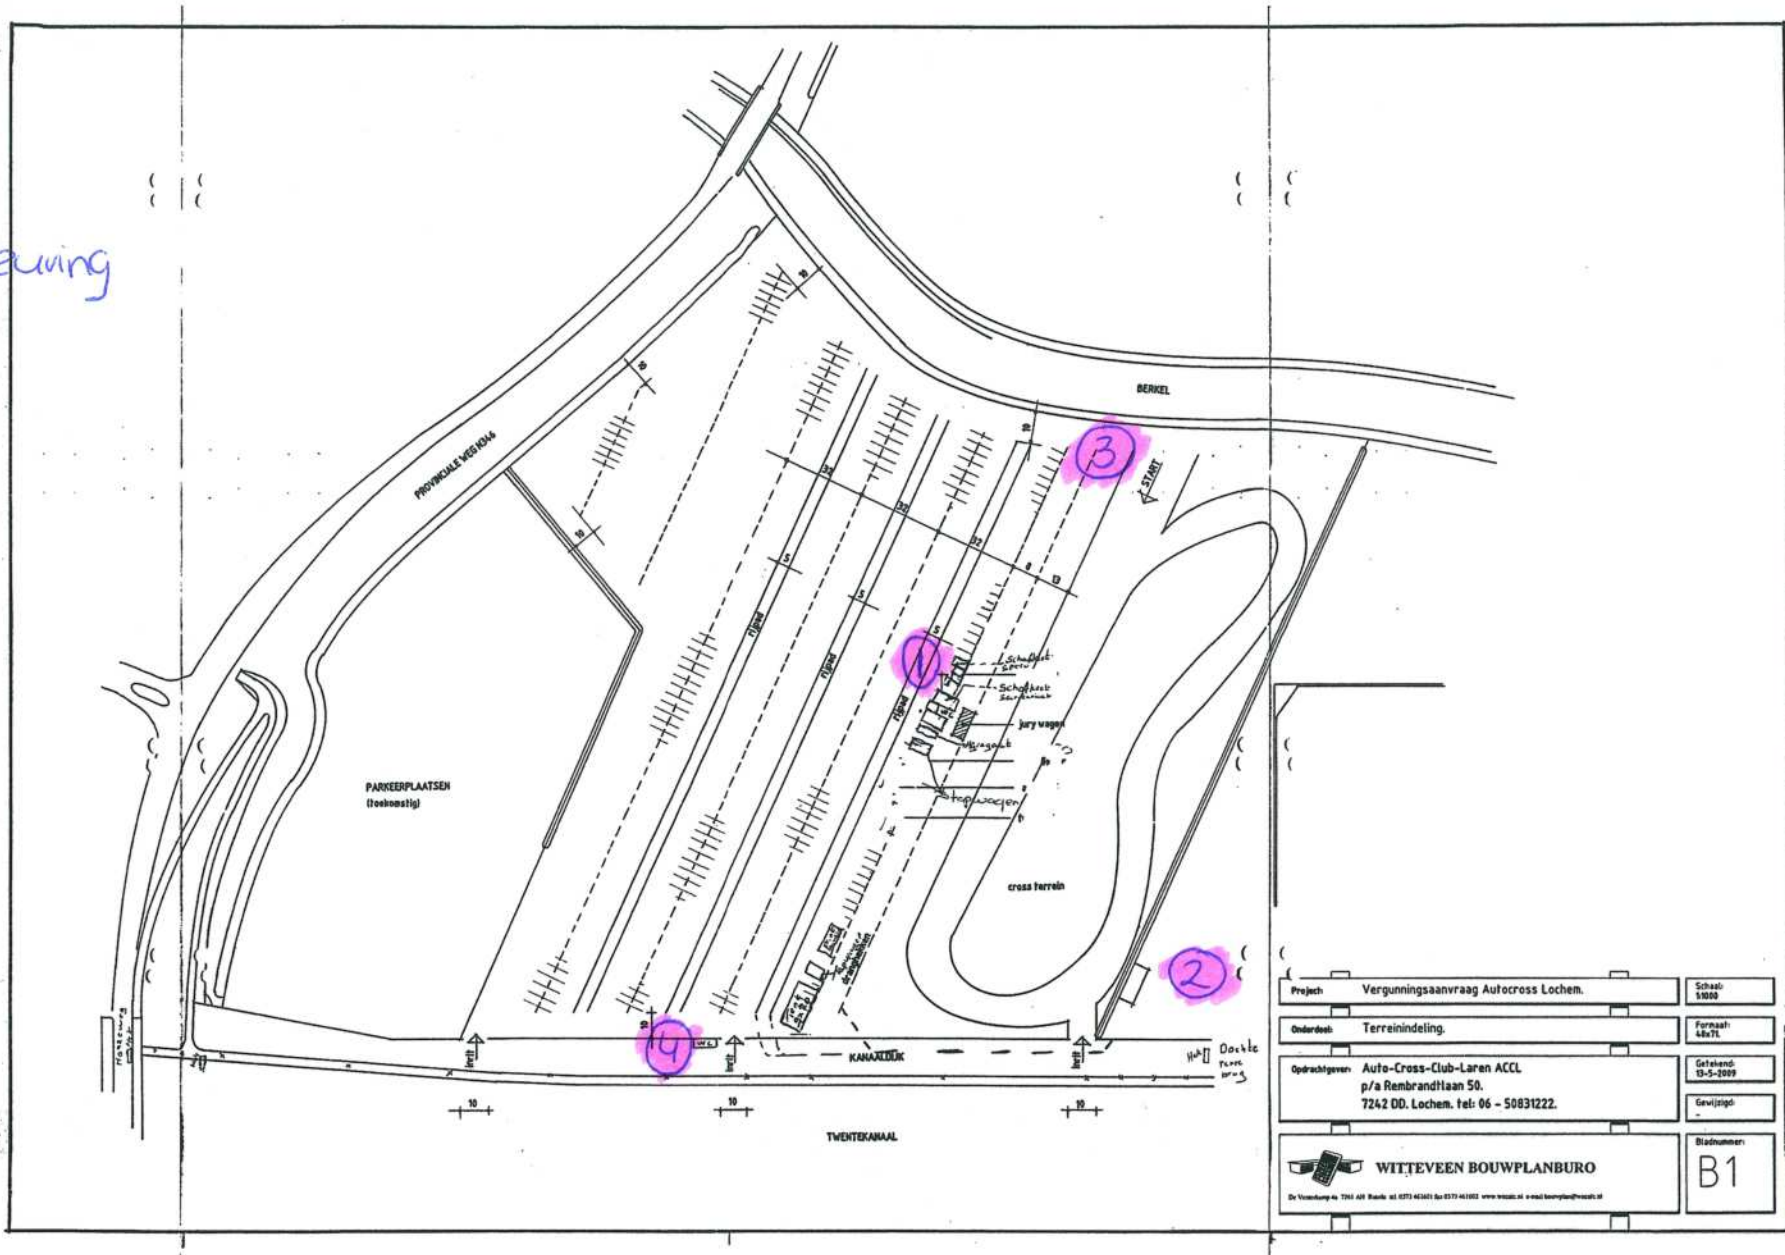

Project	Vergunningsaanvraag Autocross Lochem.	Schaal	1:1000
Onderdeel	Terreinindeling.	Formaat	46x71
Opdrachtgever	Auto-Cross-Club-Laren ACCL p/a Rembrandtlaan 50. 7242 DD. Lochem. tel: 06 - 50831222.	Getekend	13-5-2009
		Gewijzigd	-
 WITTEVEEN BOUWPLANBURO <small>De Veenburg 10 7261 AP Bunde tel: 073 42341 fax: 073 42102 www.witteveen.nl e-mail: bouwplan@witteveen.nl</small>		Bladnummer	B1