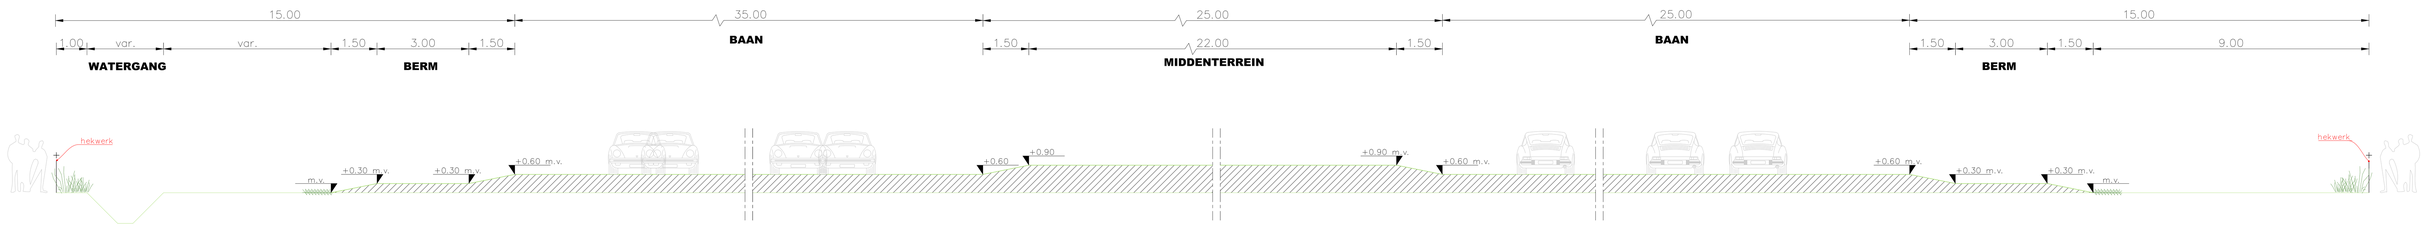


## PRINCIPE DOORSNEDE

SCHAAL 1:100

Almeloseweg

RIJ 18.00 | 15.00 | 36.00 | 15.00 | 36.00 | 15.00 | 36.00 | 15.00 | 18.00

1 2 3 4 5 6 7 8

25.00

PARC FERMÉ (40x60 m)

VOORSTART & WACHTRUIMTE HERSTART

5.00

INGANG RIJDERS

UITGANG BAAN (60°)

15.00

CALAMITEITENPAD

UITGANG BAAN (60°)

35.00

25.00

18.00

CATERING PLEIN (25X18)

30.00

CATERING PLEIN (35X25)

verkooppunt catering

ANGREGAAT

WC WC WC WC

JURY PODIUM SECRETARIAAT SPOCO

CAMPING SONAK & OFFICIALS

UITGANG BAAN (60°)

KASSA

Molenweg

Kruisdoorweg

PARKEREN BEZOEKERS

## LEGENDA

- contour parcour
- publiekszone
- doorgang/pad
- ruimtereservering bestemr
- dranghekken
- hekwerk hoog
- hekwerk hoog (dicht)
- baanpost
- brandblusser
- kadastrale grens

0 2,50 m 5,00 m
schaal 1:100

0 25,0 m 50,0 m
schaal 1:1000

**Opdrachtgever:** MAC Haarle

**Project:** Nederlands Kampioenschap Autocross

**Onderdeel:** Situatietekening t.b.v. vergunning

Datum: 10 mei 2025

BIM Progresch — ontwerppartner openbare ruimte

www.bimprogresch.nl | info@bimprogresch.nl

| Formaat: | Schaal: | Blad | van | Status: |
|---|---|---|---|---|
| A0 | 1:1000/100 | 1 | 1 | DEFINITIEF |
| **Versie:** | **Datum:** | **Getekend:** | | **Gecontroleerd:** |
| 1.0 | 06-01-2025 | R. Schakelaar | | |

**Tekening nr.** 000-T-DO-V-5001